


ПРАВИЛА ЗЕМЛЕПОЛЬЗОВАНИЯ И ЗАСТРОЙКИ СЕЛЬСКОГО ПОСЕЛЕНИЯ КУНТУГУШЕВСКИЙ СЕЛЬСОВЕТ
МУНИЦИПАЛЬНОГО РАЙОНА БАЛТАЧЕВСКИЙ РАЙОН РЕСПУБЛИКИ БАШКОРТОСТАН

Карта градостроительного зонирования сельского поселения Кунтугушевский сельсовет муниципального района Балтачевский район Республики Башкортостан в части границ территориальных зон М 1:5000

УСЛОВНЫЕ ОБОЗНАЧЕНИЯ

- д. Янтимирово Наименование населенного пункта
- Граница населенного пункта
- ЖИЛЫЕ ЗОНЫ:**
- Ж-1 Усадебная застройка
- ОБЩЕСТВЕННО-ДЕЛОВЫЕ ЗОНЫ:**
- ОД-1 Зона объектов общественно-делового и коммерческого назначения
- ОД-2 Зона объектов учебно-образовательного назначения
- ЗОНЫ ИНЖЕНЕРНО-ТРАНСПОРТНОЙ ИНФРАСТРУКТУРЫ:**
- Т-1 Зона размещения инженерно-транспортной инфраструктуры (линейных объектов)
- РЕКРЕАЦИОННЫЕ ЗОНЫ:**
- Р-1 Для зеленых насаждения общего пользования и объектов активного отдыха
- Р-2 Зона природных ландшафтов (лесо-лугопарки)
- ЗОНЫ СПЕЦИАЛЬНОГО ЗНАЧЕНИЯ:**
- СП-2 Зона водоохранного озеленения
- СП-3 Зона санитарно-защитного озеленения
- ПРОИЗВОДСТВЕННЫЕ ЗОНЫ:**
- П-1 Зона размещения производственных объектов с различными нормативами воздействия на окружающую среду

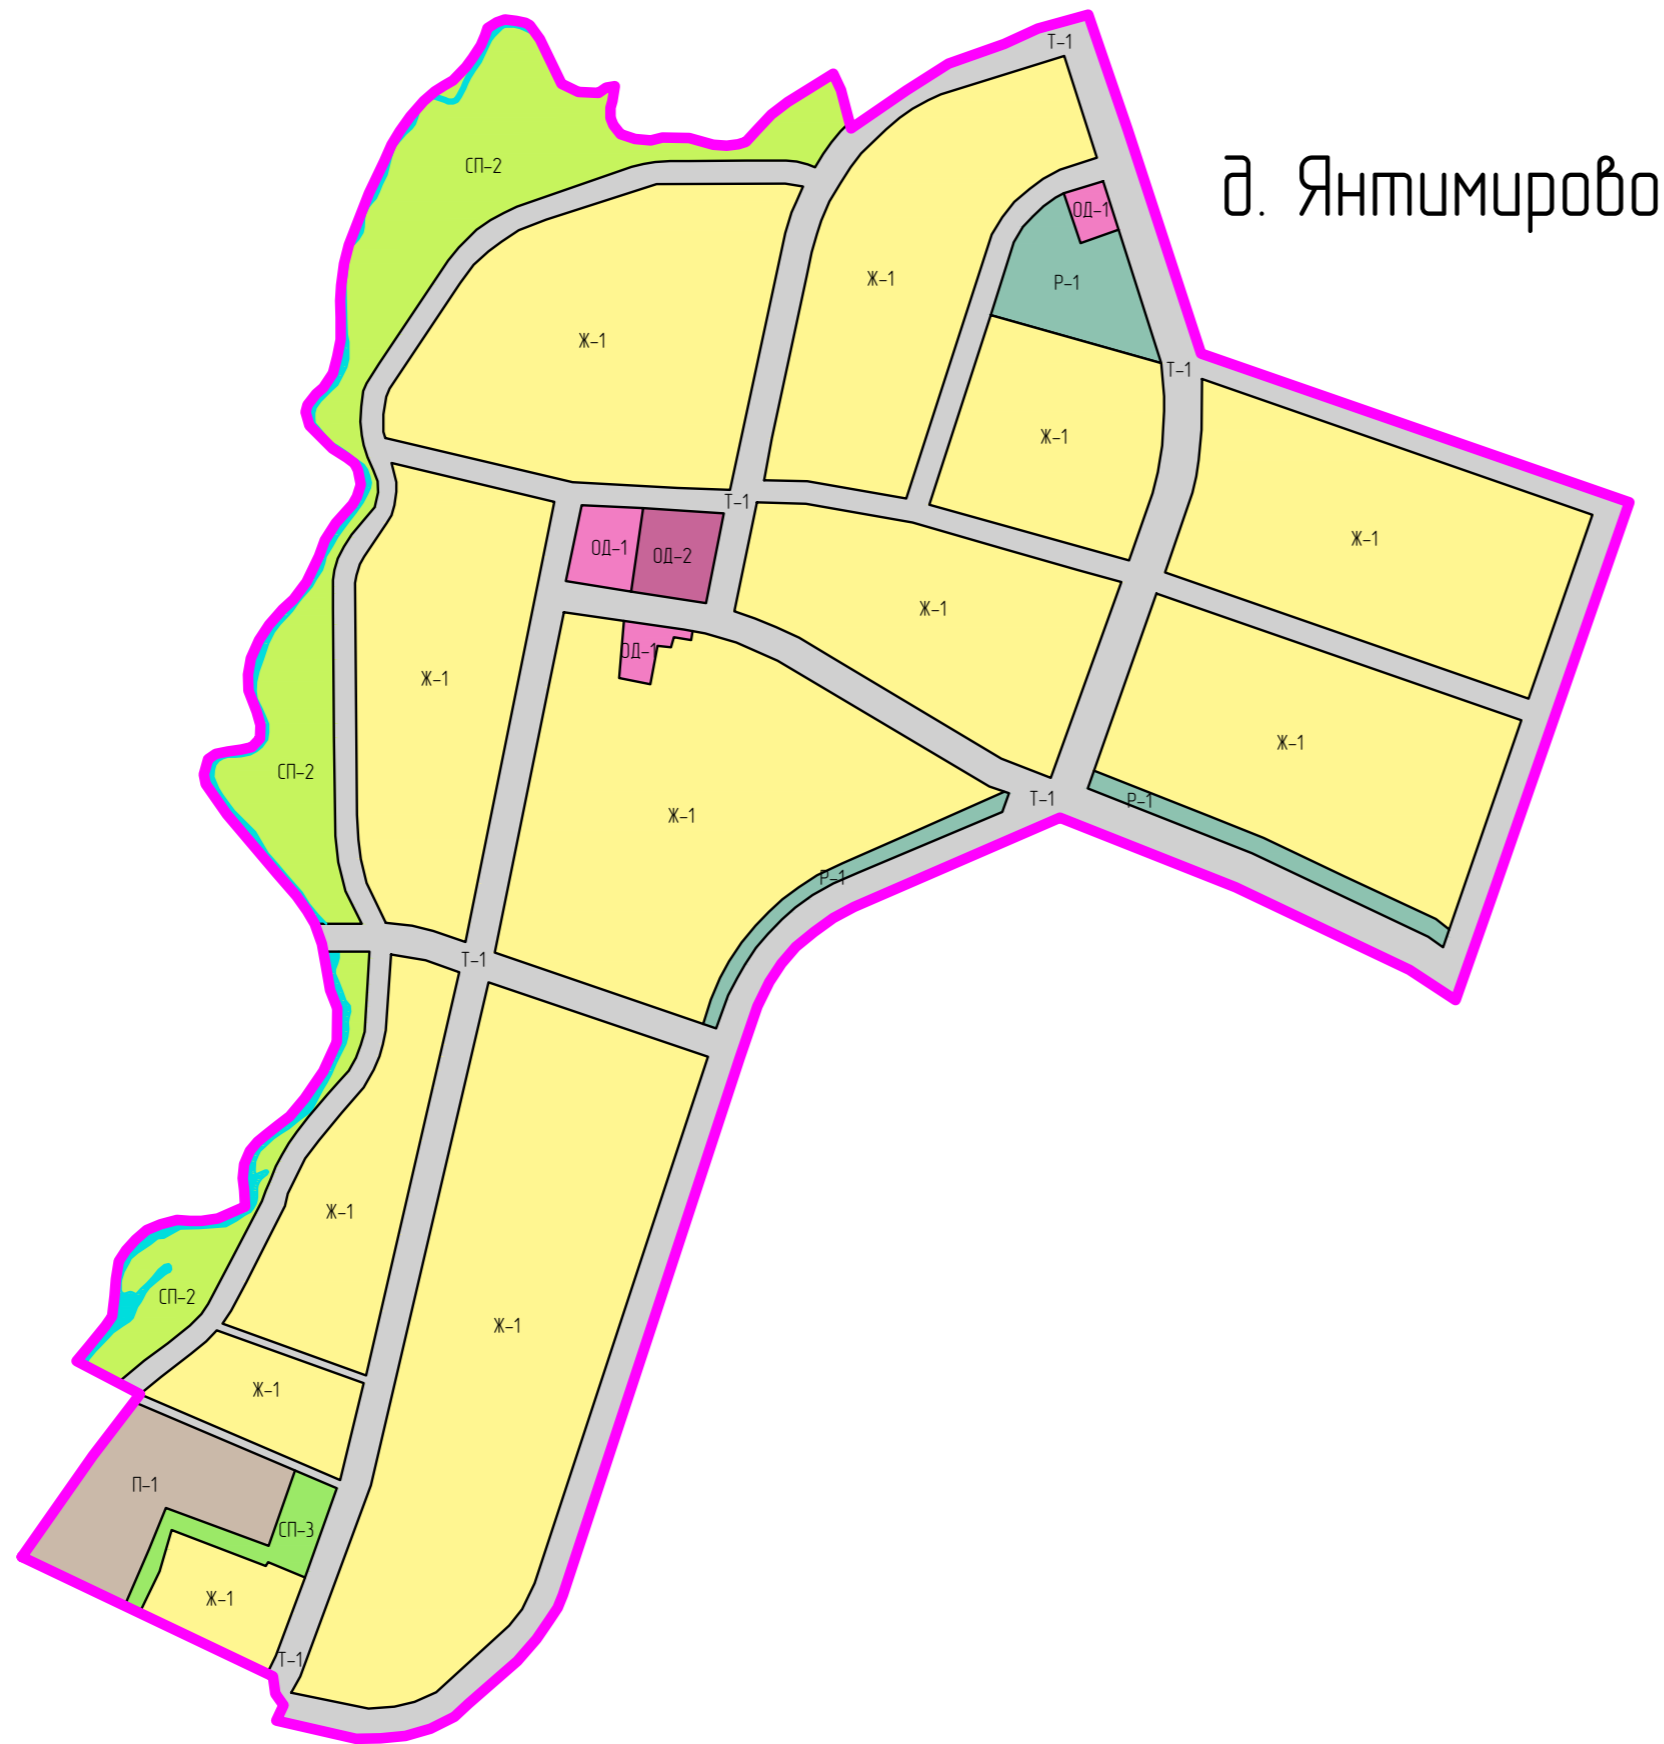

ТЕРРИТОРИИ:
 Водные объекты

						26-050-2016-П33					
						Правила землепользования и застройки сельского поселения Кунтугушевский сельсовет муниципального района Балтачевский район Республики Башкортостан					
Изм.	Кол.уч.	Лист	№ док.	Подп.	Дата	д. Янтимирово			Страница	Лист	Листов
Разраб.		Барков							П33	1	1
Проверил		Паревский									
Н. контр.		Мифтахова				Карта градостроительного зонирования сельского поселения Кунтугушевский сельсовет муниципального района Балтачевский район Республики Башкортостан в части границ территориальных зон М 1:5000			000 "СП"		
ГИП		Паревский									
Директор		Панов									

ИНВ. МОДЛ. ПОДПИСЬ И ДАТА ВЗАМ. ИНВ. №