


ПРАВИЛА ЗЕМЛЕПОЛЬЗОВАНИЯ И ЗАСТРОЙКИ СЕЛЬСКОГО ПОСЕЛЕНИЯ КУНТУГУШЕВСКИЙ СЕЛЬСОВЕТ МУНИЦИПАЛЬНОГО РАЙОНА БАЛТАЧЕВСКИЙ РАЙОН РЕСПУБЛИКИ БАШКОРТОСТАН

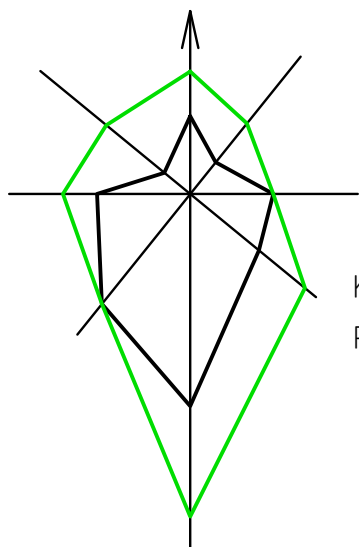

Карта градостроительного зонирования сельского поселения Кунтугушевский сельсовет муниципального района Балтачевский район Республики Башкортостан в части границ территориальных зон М 1:5000

УСЛОВНЫЕ ОБОЗНАЧЕНИЯ


д. Новоуразаево Наименование населенного пункта




ЖИЛЫЕ ЗОНЫ:





ОБЩЕСТВЕННО-ДЕЛОВЫЕ ЗОНЫ:

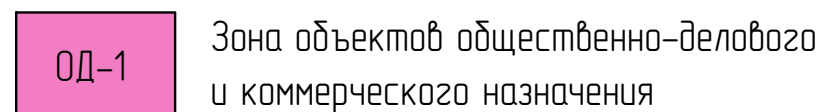

ЗОНЫ ИНЖЕНЕРНО-ТРАНСПОРТНОЙ ИНФРАСТРУКТУРЫ:

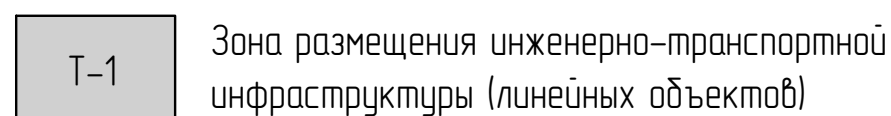

РЕКРЕАЦИОННЫЕ ЗОНЫ:

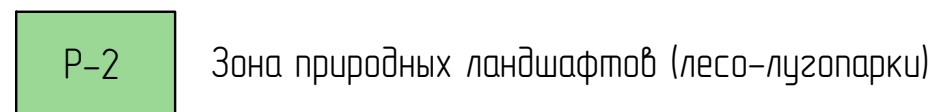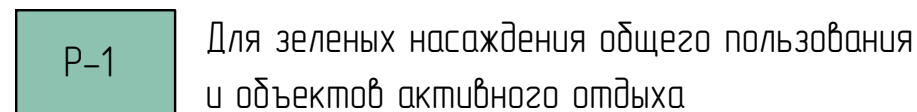


ЗОНЫ СПЕЦИАЛЬНОГО ЗНАЧЕНИЯ:



ТЕРРИТОРИИ:



д. Новоуразаево

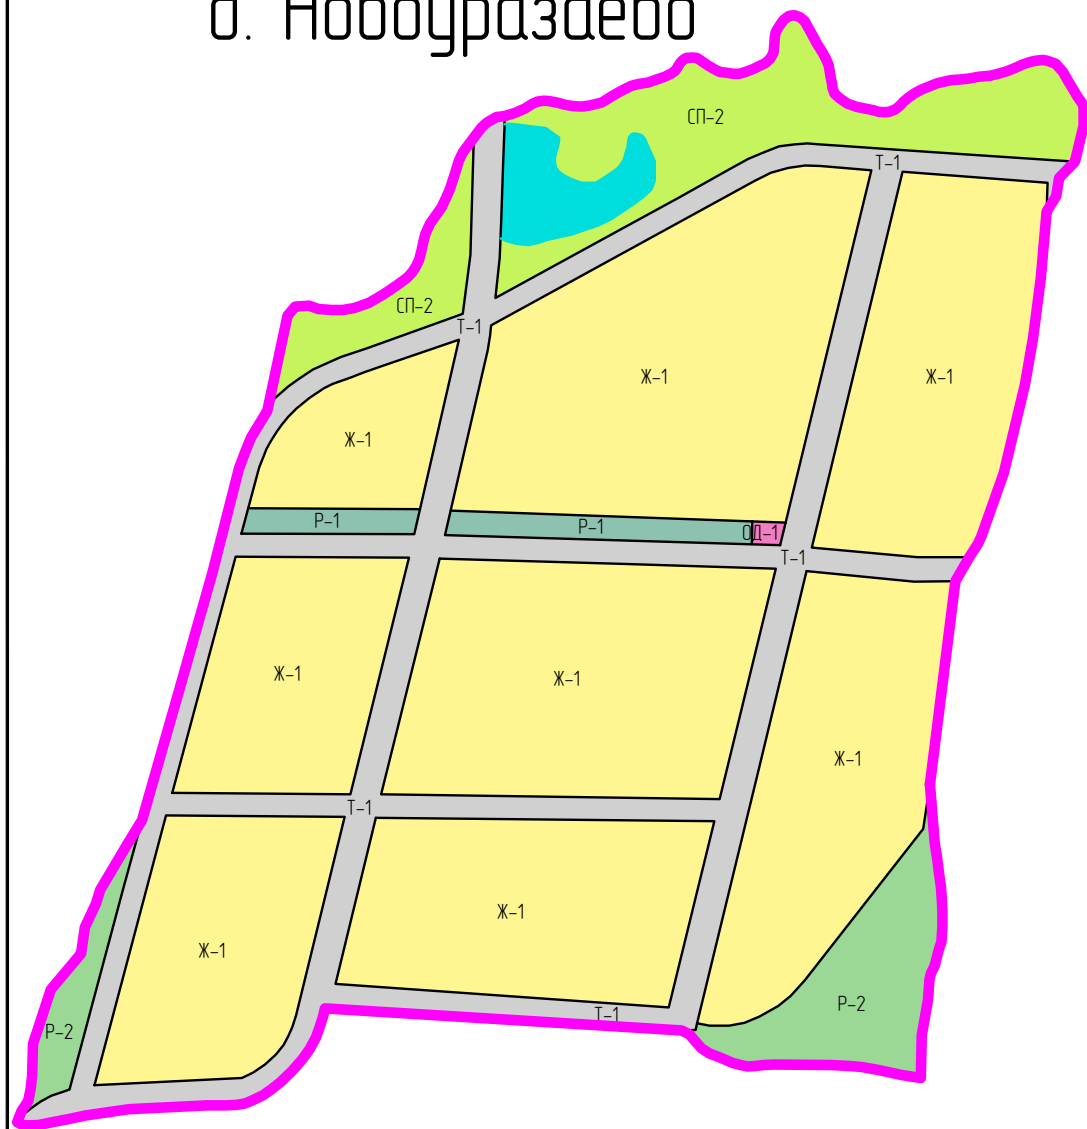

ИНВ. МОДЛ. ПОДПИСЬ И ДАТА ВЗАМ. ИНВ. №

						26-050-2016-П33				
						Правила землепользования и застройки сельского поселения Кунтугушевский сельсовет муниципального района Балтачевский район Республики Башкортостан				
Изм.	Кол.уч.	Лист	№ док.	Подп.	Дата					
Разраб		Барков				д. Новоуразаево		Стадия	Лист	Листов
Проверил		Паревский						П33	1	1
Н. контр.		Мифтахова				Карта градостроительного зонирования сельского поселения Кунтугушевский сельсовет муниципального района Балтачевский район Республики Башкортостан в части границ территориальных зон М 1:5000		ООО "СП"		
ГИП		Паревский								
Директор		Панов								