
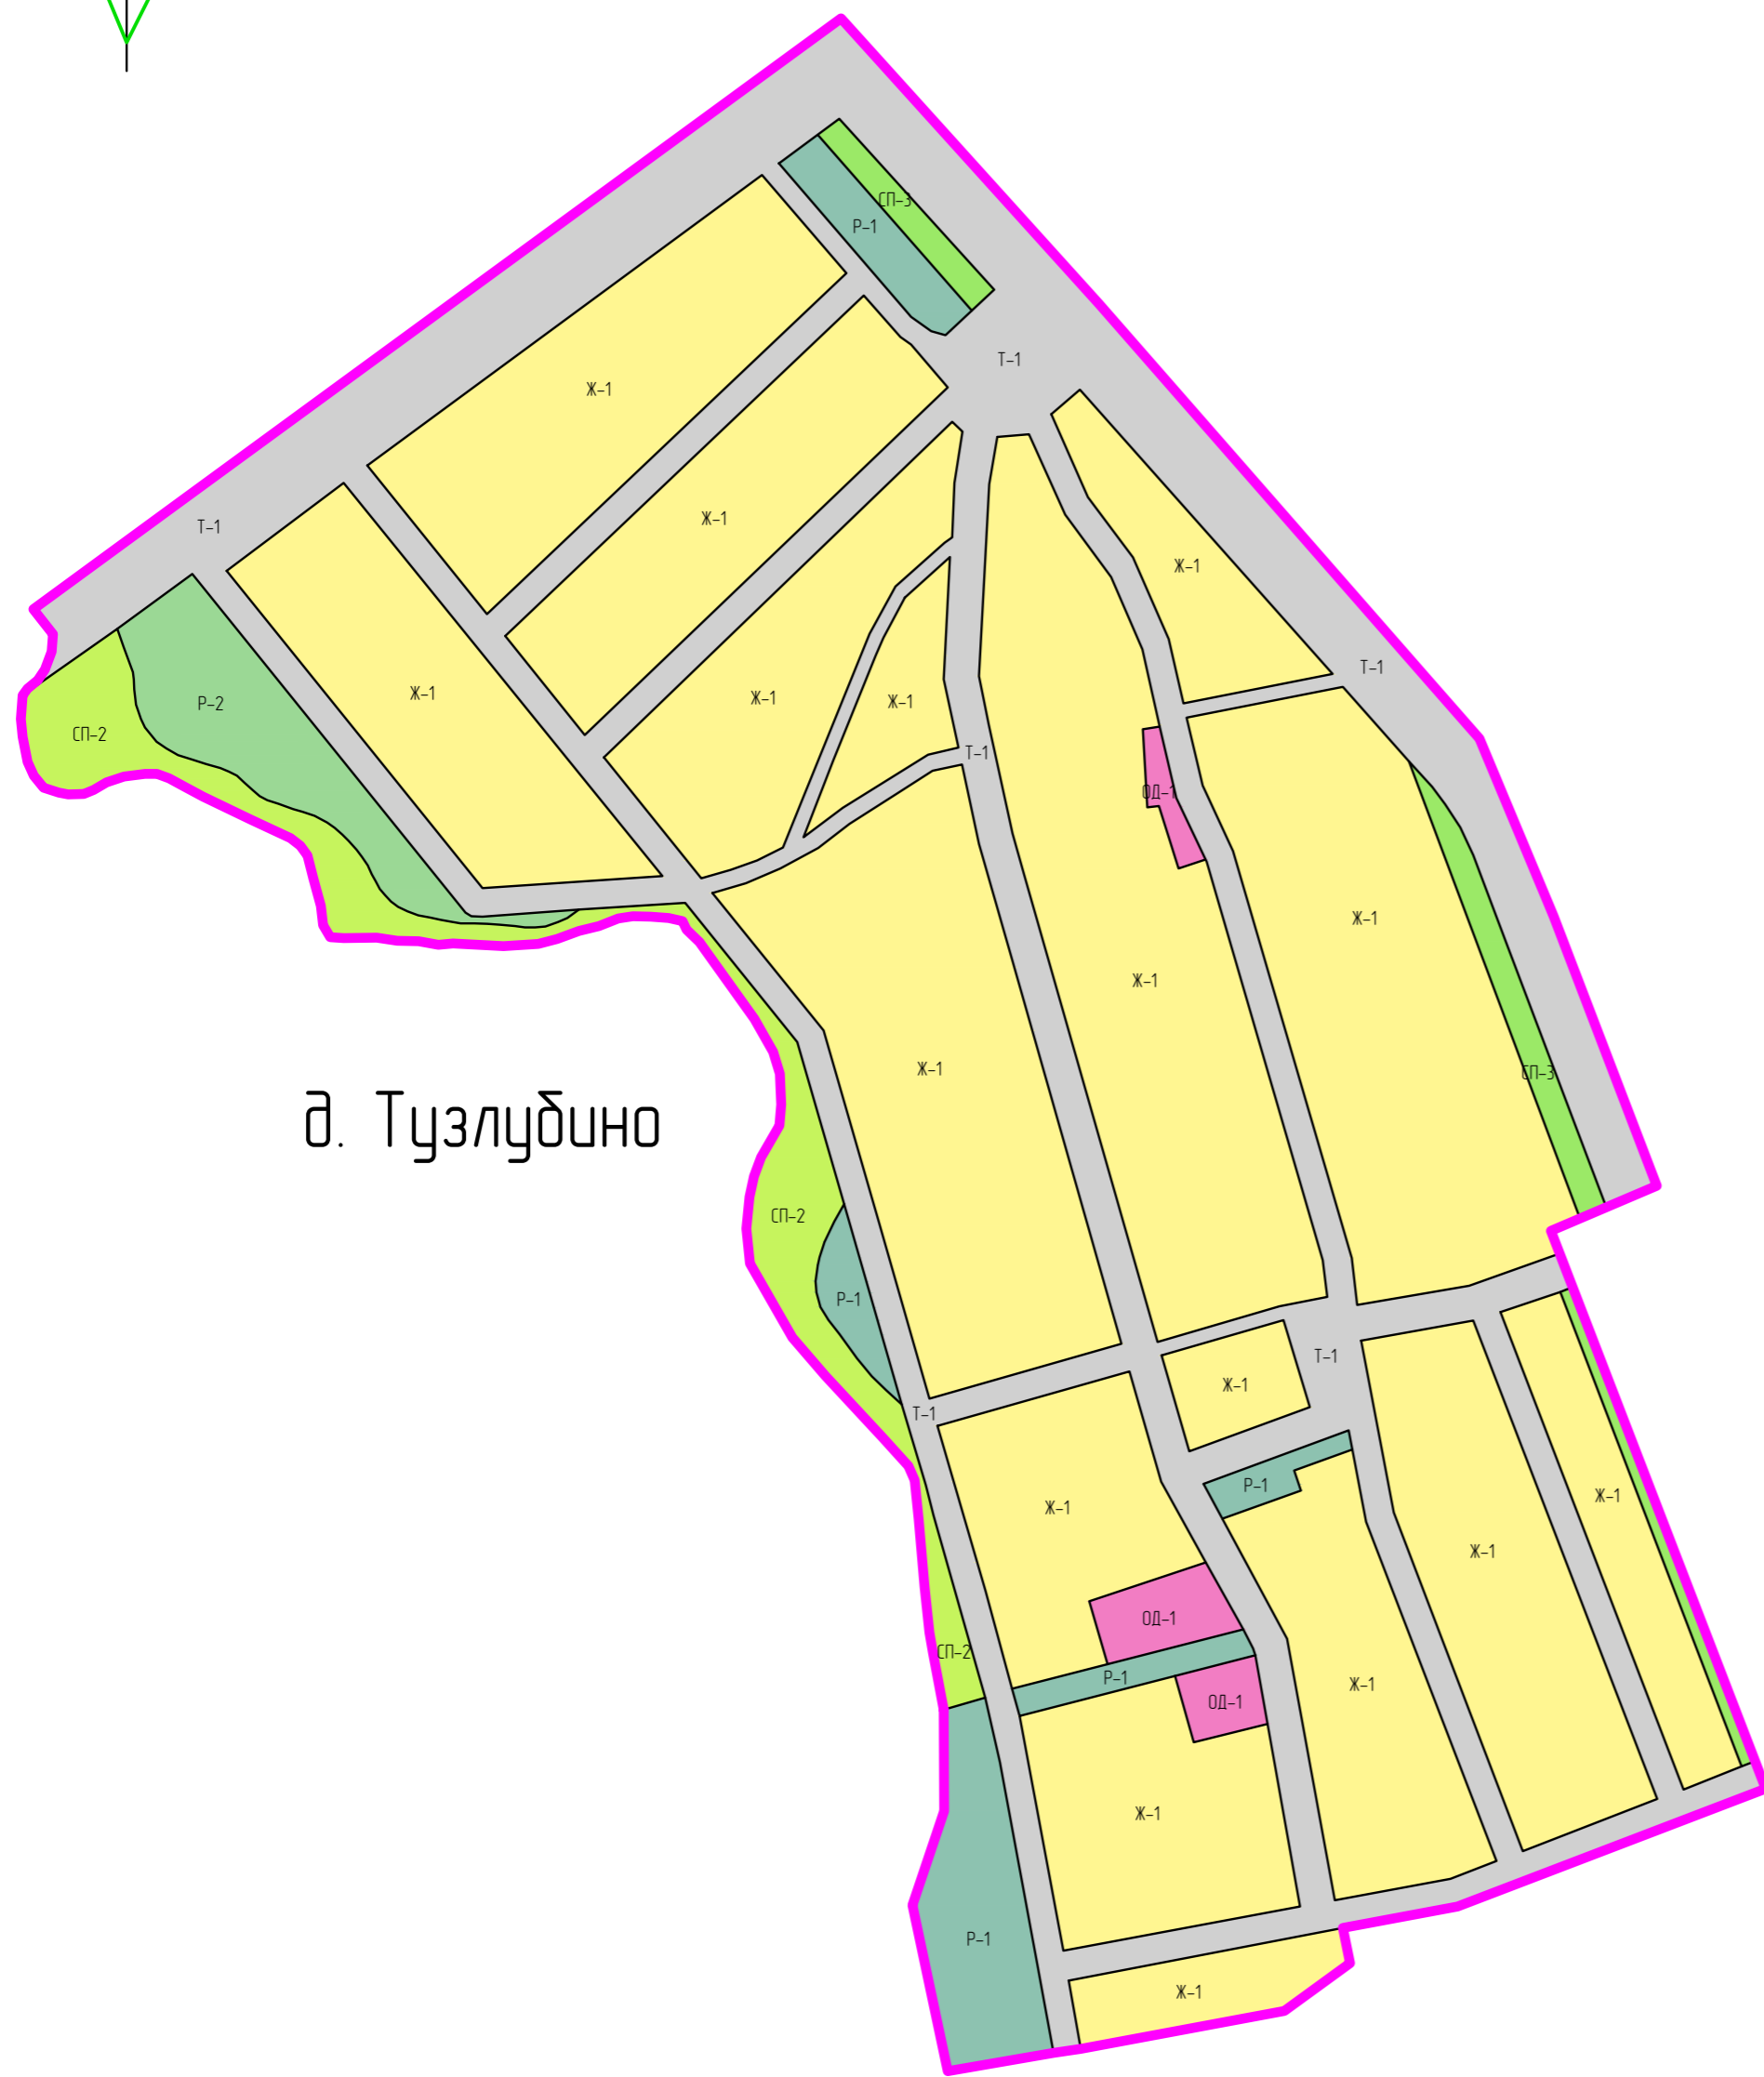


ПРАВИЛА ЗЕМЛЕПОЛЬЗОВАНИЯ И ЗАСТРОЙКИ СЕЛЬСКОГО ПОСЕЛЕНИЯ КУНТУГУШЕВСКИЙ СЕЛЬСОВЕТ
МУНИЦИПАЛЬНОГО РАЙОНА БАЛТАЧЕВСКИЙ РАЙОН РЕСПУБЛИКИ БАШКОРТОСТАН

Карта градостроительного зонирования сельского поселения Кунтугушевский сельсовет муниципального района Балтачевский район Республики Башкортостан в части границ территориальных зон М 1:5000

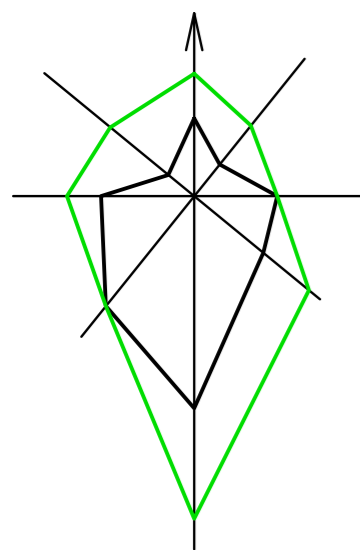

УСЛОВНЫЕ ОБОЗНАЧЕНИЯ

д. Тузлубино Наименование населенного пункта

Граница населенного пункта

ЖИЛЫЕ ЗОНЫ:

Ж-1 Усадебная застройка

ОБЩЕСТВЕННО-ДЕЛОВЫЕ ЗОНЫ:

ОД-1 Зона объектов общественно-делового и коммерческого назначения

ЗОНЫ ИНЖЕНЕРНО-ТРАНСПОРТНОЙ ИНФРАСТРУКТУРЫ:

Т-1 Зона размещения инженерно-транспортной инфраструктуры (линейных объектов)

РЕКРЕАЦИОННЫЕ ЗОНЫ:

Р-1 Для зеленых насаждения общего пользования и объектов активного отдыха

Р-2 Зона природных ландшафтов (лесо-лугопарки)

ЗОНЫ СПЕЦИАЛЬНОГО ЗНАЧЕНИЯ:

СП-2 Зона водоохранного озеленения

СП-3 Зона санитарно-защитного озеленения

д. Тузлубино

ИНВ. МОДЛ. ПОДПИСЬ И ДАТА ВЗАМ. ИНВ. №

						26-050-2016-П33					
						Правила землепользования и застройки сельского поселения Кунтугушевский сельсовет муниципального района Балтачевский район Республики Башкортостан					
Изм.	Колуч.	Лист	№ док.	Подп.	Дата	д. Тузлубино			Стадия	Лист	Листов
Разраб.	Барков								П33	1	1
Проверил	Паревский										
Н. контр.	Мифтахова					Карта градостроительного зонирования сельского поселения Кунтугушевский сельсовет муниципального района Балтачевский район Республики Башкортостан в части границ территориальных зон М 1:5000			000 "СП"		
ГИП	Паревский										
Директор	Панов										